


LES HAMEAUX DE MAGNY

HAMEAU D
Rue de la Geneste - 78114 MAGNY-LES-HAMMEAUX

MAISON DE VILLAGE D4

PLAN DU BATIMENT

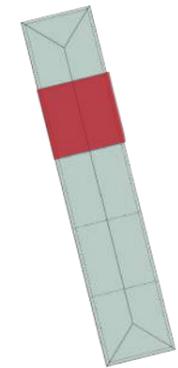

SURFACES

4 PIECES

	HABITABLE
Entrée	7.7m ²
Salle d'eau PMR	3.7m ²
Séjour/Cuisine	32m ²
Palier	2.4m ²
Chambre 1	10.4m ²
Chambre 2	11.6m ²
Chambre 3	10.1m ²
Salle de bain	6.3m ²
Salle d'eau	2.4m ²

Surface habitable	86.4m²
-------------------	--------------------------

Jardin avant	20.9m ²
Jardin principal	32.8m ²

Surface extérieure	53.7m²
--------------------	--------------------------

Surface totale	140.3m²
-----------------------	---------------------------

Nota : La surface habitable des placards est incluse dans celle des pièces attenantes


LEGENDE

-  Tableau général
-  Soffite
-  Volet roulant


MAITRISE D'OUVRAGE




PALLADIO PROMOTION
SCCV Les hameaux de Magny

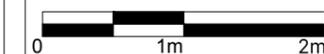

13/11/2024
p 1/1 Ind.H

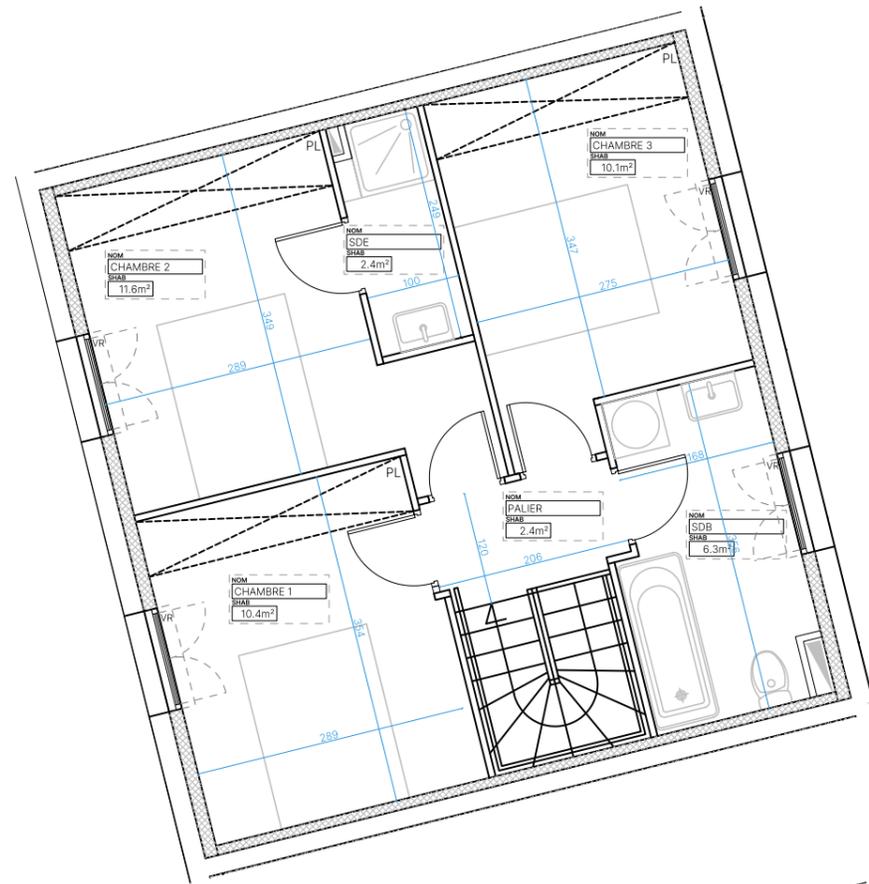

1er ETAGE

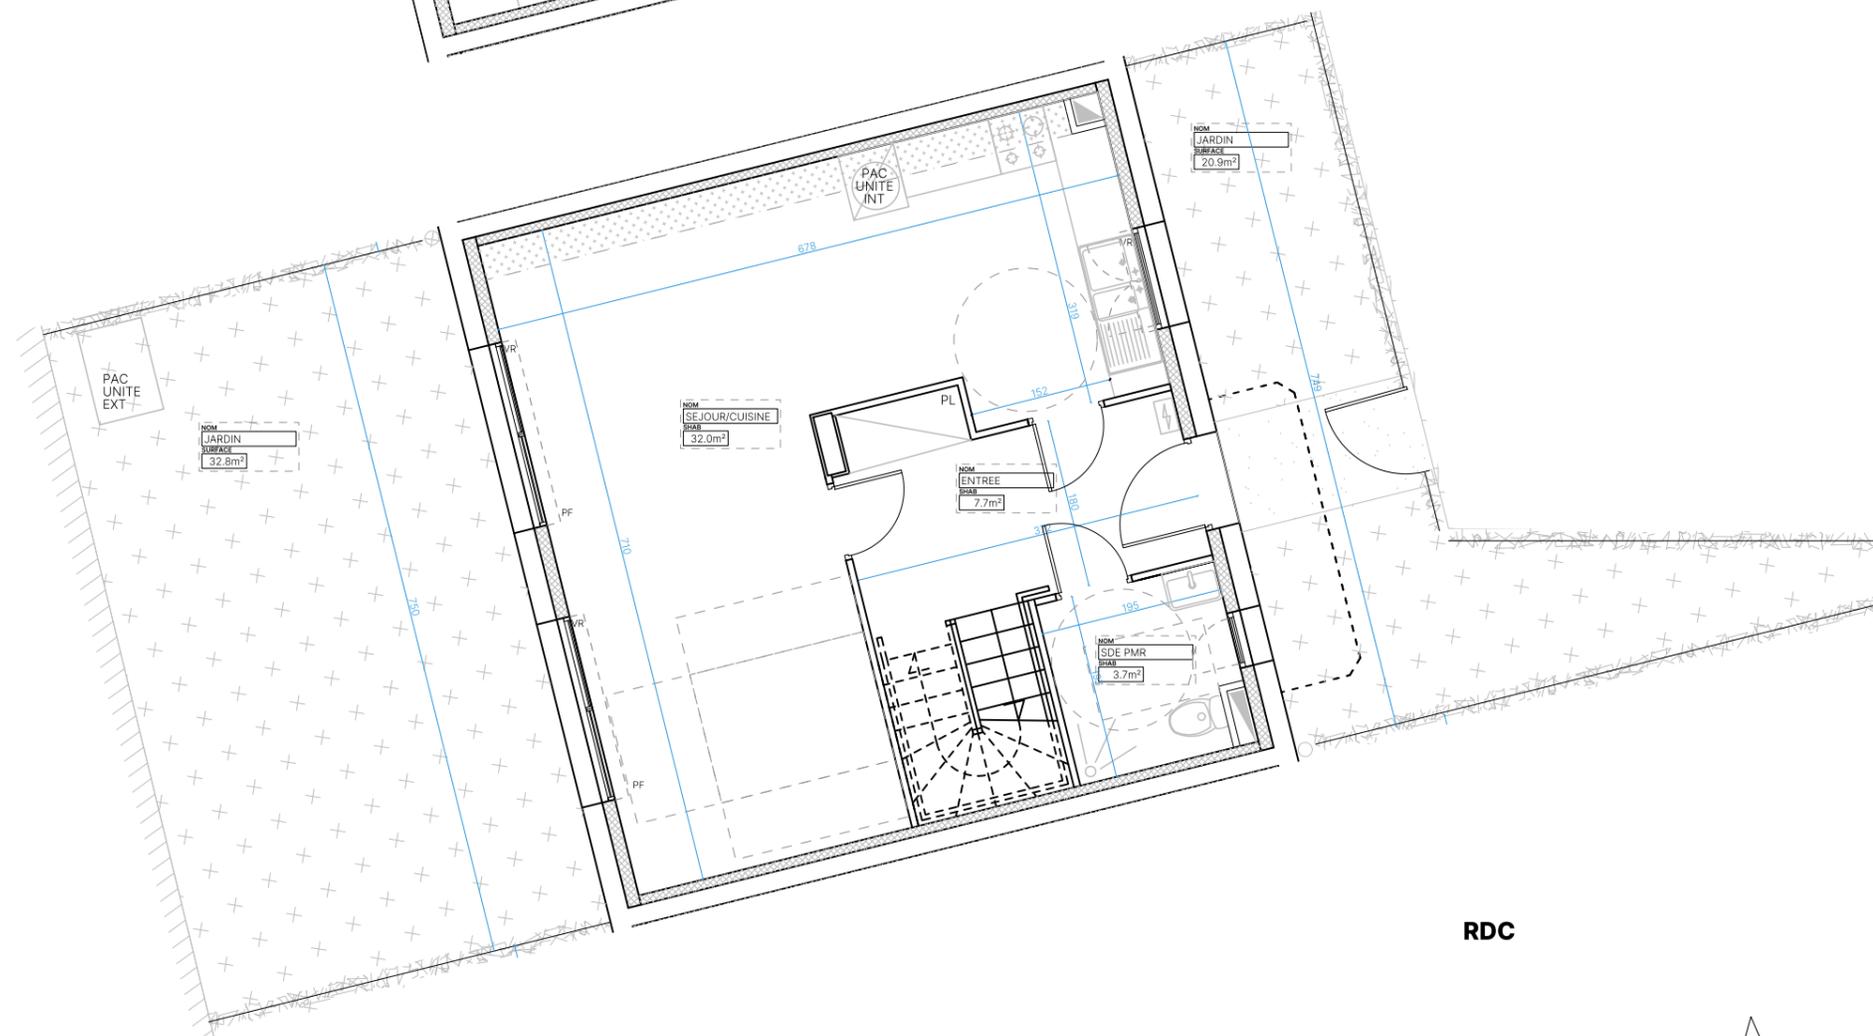

RDC

PLAN DE COMMERCIALISATION

NOTA : "Des modifications sont susceptibles d'être apportées à ce plan en fonction des nécessités techniques ou réglementaires de la réalisation, tant en ce qui concerne les dimensions libres que l'équipement. Les surfaces indiquées sont approximatives. Les appareils ménagers, meubles et végétaux ne sont pas fournis. Les retombées, soffites, faux-plafonds, canalisations, ballons d'eau chaude ainsi que l'emplacement des équipements sont représentés à titre indicatif

